


IZVOD IZ PUP-a(urbanistička razrada-namjena površina)

(SI list CG-opštinski propisi br.35/14)

PRIOLOG :namjena površina

LOKACIJA :kat.parc. br.1150, 1151/2, 1151/1, 1154, 1155, 1156/1, 1156/2,1162, 1163, 1164, 1165, 1166, 1167, 1168, 1169, 1170, 1171, 1172, 1173,1174, 1175 i dio katastarske parcele br. 1176 sve KO Budimlja,Opština Berane

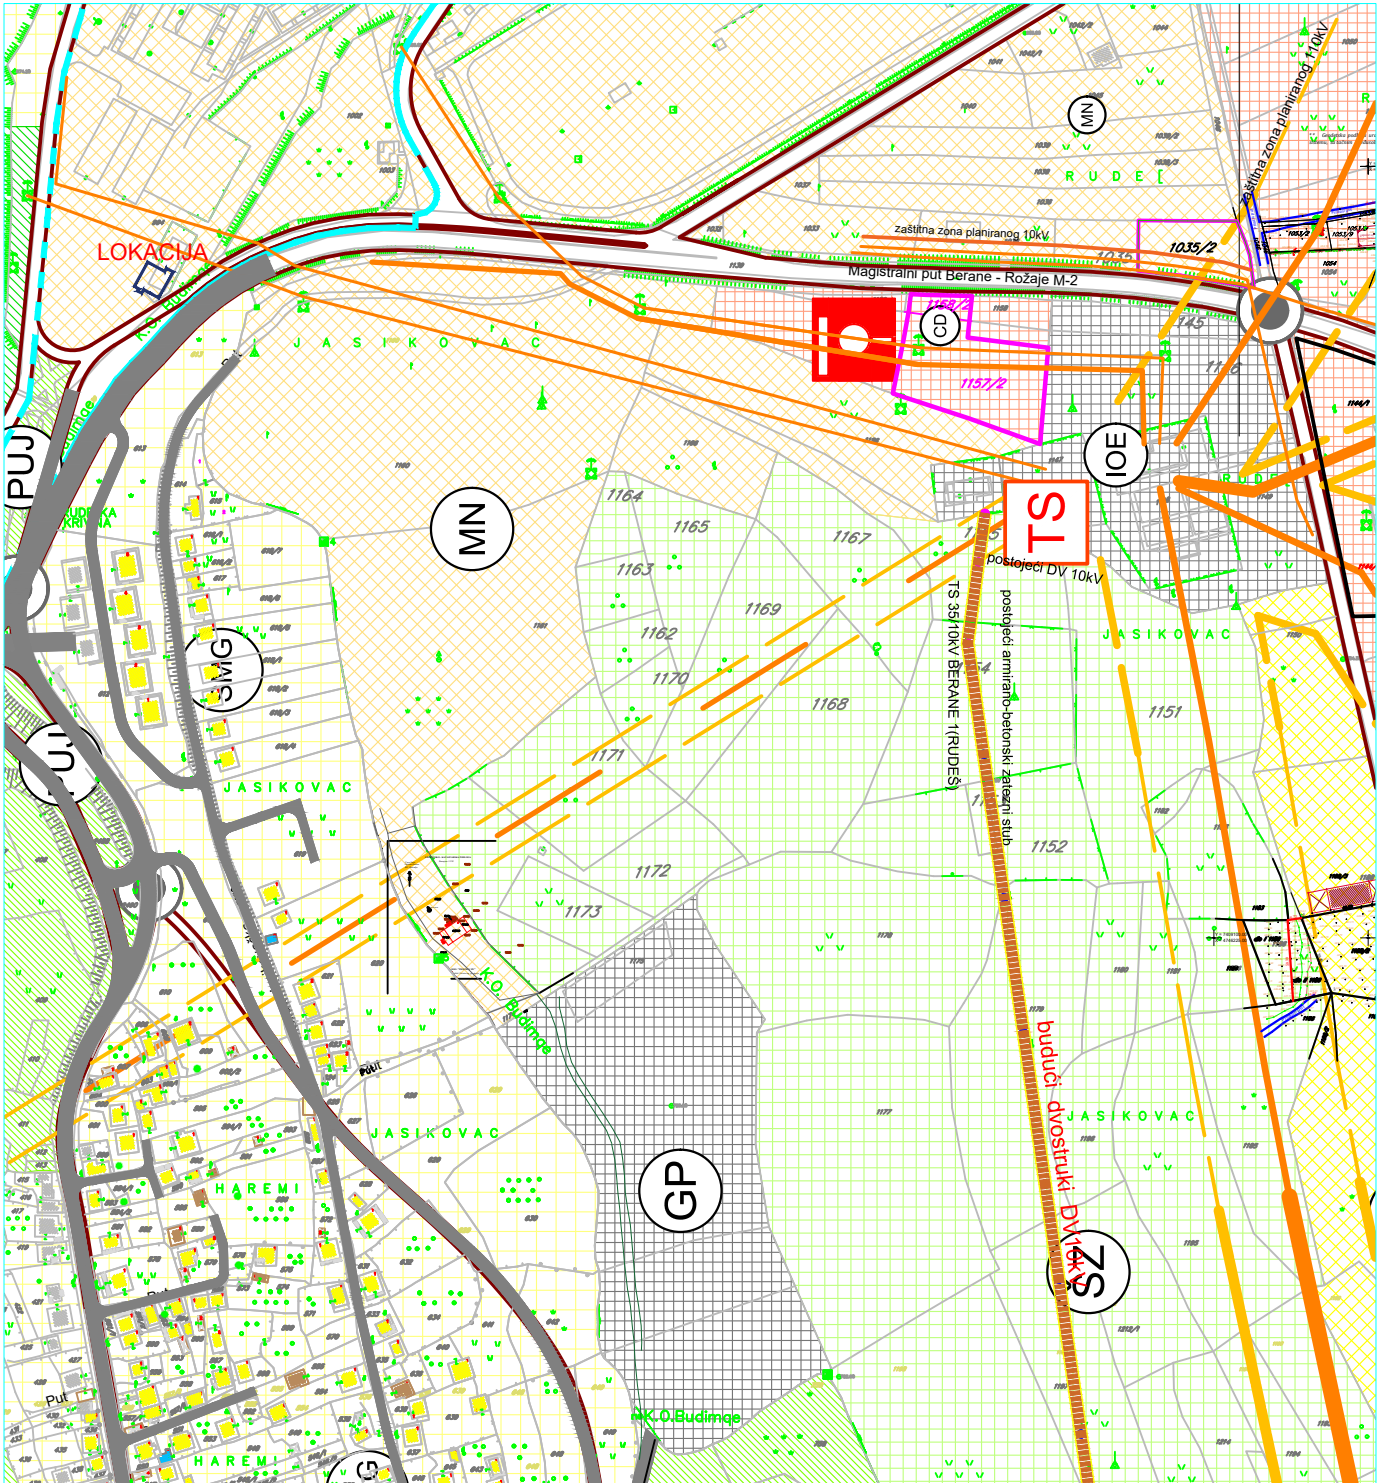

LEGENDA:		VARIJANTE ŽELJEZNIČKE PRUGE	
POVRŠINE ZA STANOVANJE	POVRŠINE ZA ŠKOLSTVO I SOCIJALNU ZAŠTITU	Autoput	POVRŠINE ZA PEJZAŽNO UREĐENJE
Površine za stanovanje male gustine do 120 st/ha	POVRŠINE ZA ZDRAVSTVENU ZAŠTITU	Zaštitni pojas autoputa	Površine javne namjene
Površine za stanovanje srednje gustine 120-250 st/ha	POVRŠINE ZA KULTURU	Zaštitni koridor autoputa	Površine za specijalne namjene
Površine za stanovanje veće gustine 250-500 st/ha	POVRŠINE ZA SPORT I REKREACIJU	Vazdušni saobraćaj	ŠUMSKE POVRŠINE
POVRŠINE ZA CENTRALNE DJELATNOSTI	POVRŠINE ZA INDUSTRIJU I PROIZVODNJU	Benzinska pumpa	Zaštitne šume
POVRŠINE ZA TURIZAM	POVRŠINE ZA MJESHOVITE NAMJENE	Idejno rješenje trase pruge Bijelo Polje-Berane-Peć var. 2-2 i 2-3	Zaštitne šume
ZAŠTITNE ZONE DALEKOVODA		Idejno rješenje trase pruge Bijelo Polje-Berane-Peć var. 2-2 i 2-3	POVRŠINE OSTALE I KOMUNALNE INFRASTRUKTURE I OBJEKATA
			Objekti elektroenergetske infrastrukture
			Objekti hidrotehničke infrastrukture
			Objekti komunalne infrastrukture
			VODENE POVRŠINE
			Površine vode (regulirani vodotoci)
			Rijeke