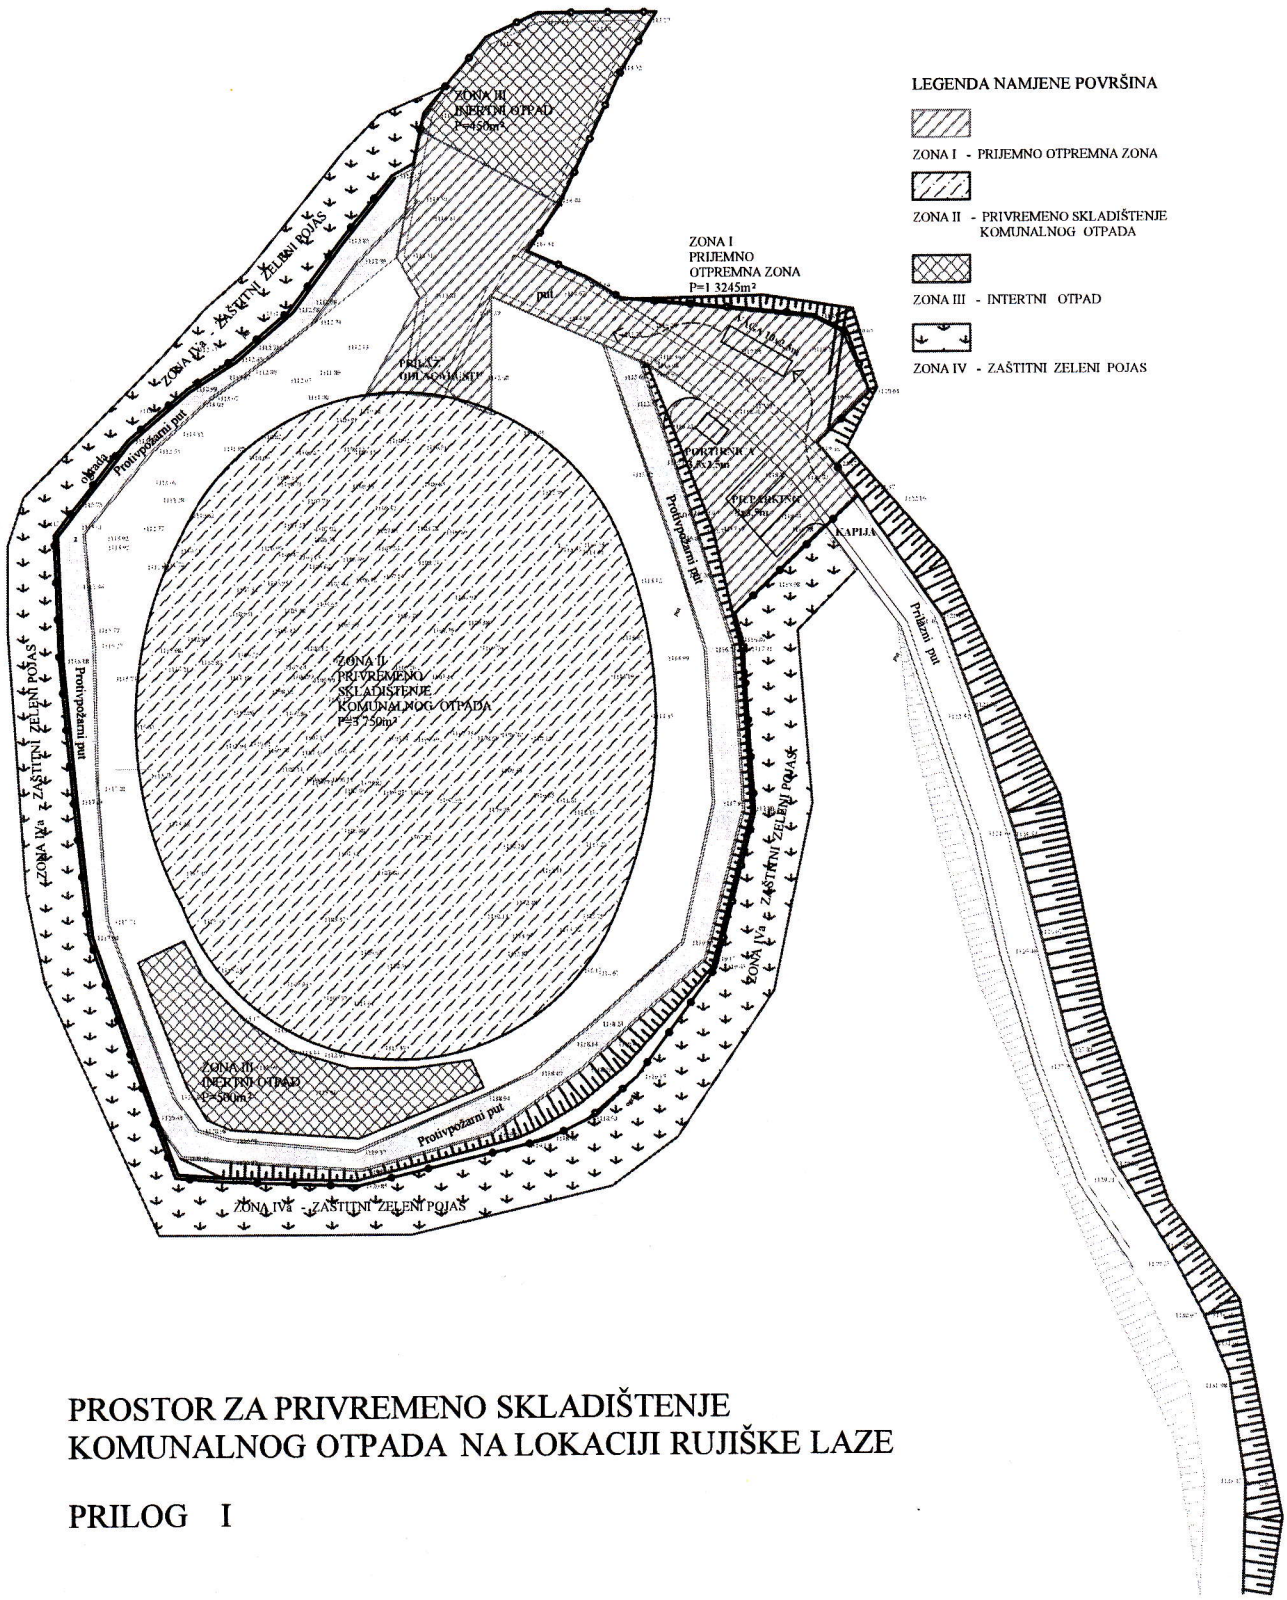

PROSTOR ZA PRIVREMENO SKLADIŠTENJE KOMUNALNOG OTPADA NA LOKACIJI RUJIŠKE LAZE

PRILOG I