


IZVOD IZ DUP-a "OBALSKO NASELJE", Berane  
(Sl.list.CG-opštinski propisi br.16/11)

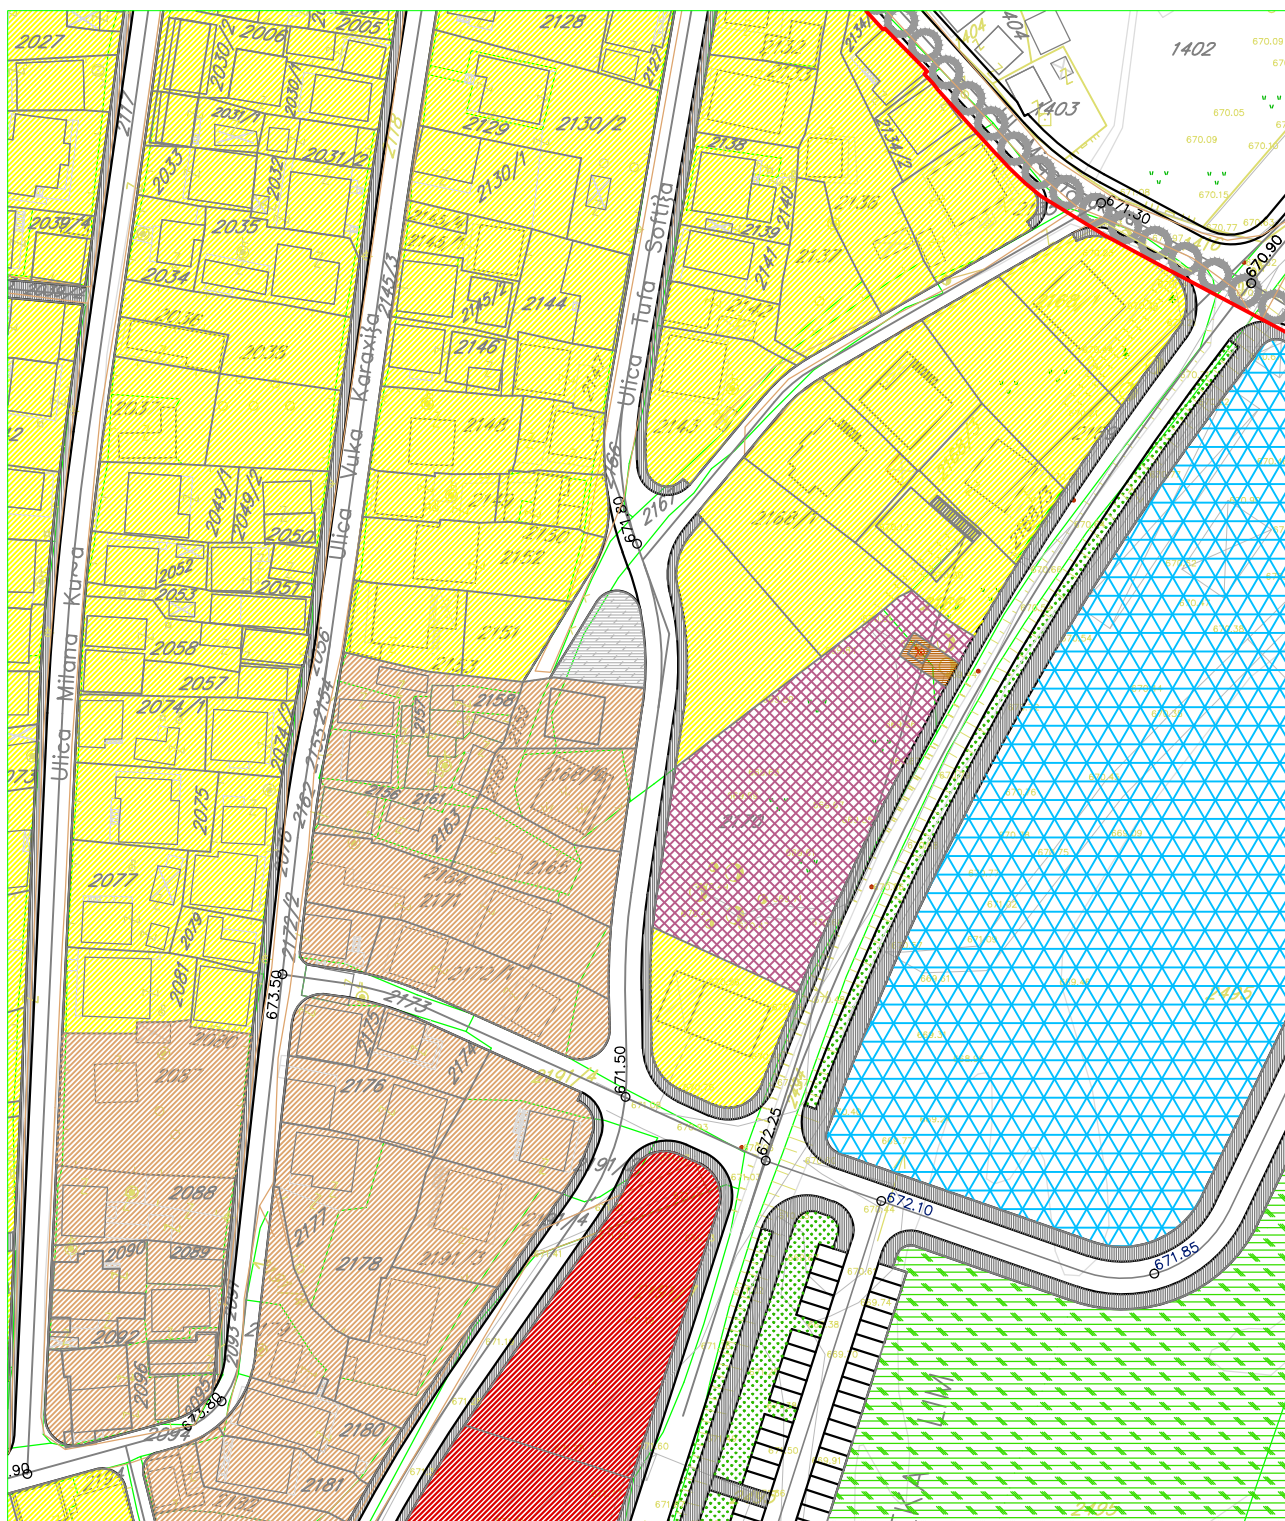



LOKACIJA: UP 225

PRILOG :namjena površina








LEGENDA:

STANOVANJE

-  individualno stanovanje
-  višeporodično stanovanje
-  poslovanje sa stanovanjem
-  kolektivno stanovanje


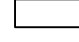

ZELENILO

-  slobodna zelena površina
-  uređeno priobalje
-  POSLOVANJE
-  JAVNE FUNKCIJE
-  KOMUNALNE FUNKCIJE

VODOTOCI

-  regulisano korito reke


SAOBRAĆAJNE POVRŠINE

-  trotoari, platoi, staze i prilazi
-  kolovoz i parkinzi
-  OSTALE JAVNE POVRŠINE

# IZVOD IZ DUP-a "OBALSKO NASELJE", Berane (Sl.list.CG-opštinski propisi br.16/11)

LOKACIJA: UP 225

PRILOG :uslovi za sprovođenje plana

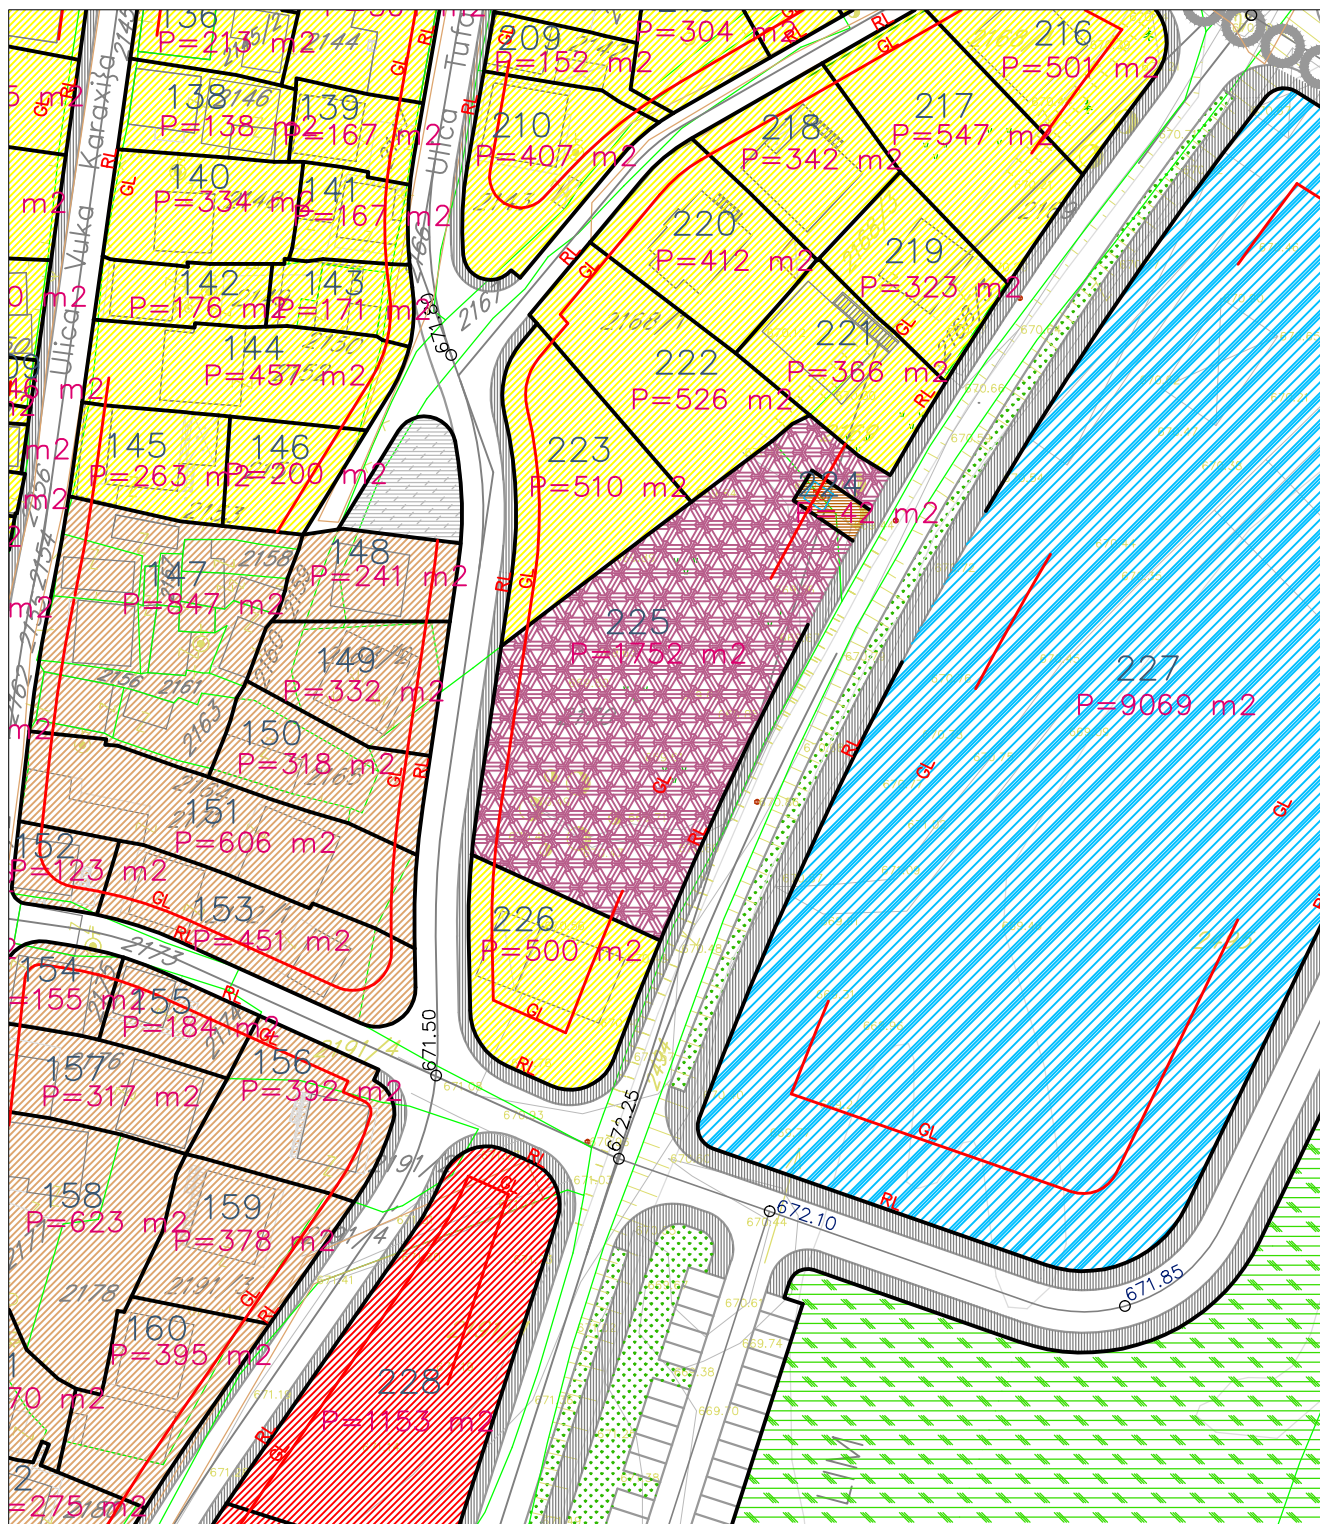

**LEGENDA:**

**STANOVANJE**

individualno stanovanje:



tip IS1



tip IS2

višeporodično stanovanje:



tip VS1



tip VS2

poslovanje sa stanovanjem:



tip PS

kollektivno stanovanje:



tip KS

**POSLOVANJE**

poslovanje u funkciji posebne namene



uprava i administracija



trgovina, usluge i ugostiteljstvo



**JAVNE FUNKCIJE**

osnovna škola



muzička škola



centar za kulturu



**KOMUNALNE FUNKCIJE**

trafo stanica



**ZELENILO**

slobodna zelena površina



uređeno priobalje



**VODOTOCI**

regulisano korito reke




IZVOD IZ DUP-a "OBALSKO NASELJE", Berane

(Sl.list.CG-opštinski propisi br.16/11)

LOKACIJA: UP 225

PRILOG :plan parcelacije

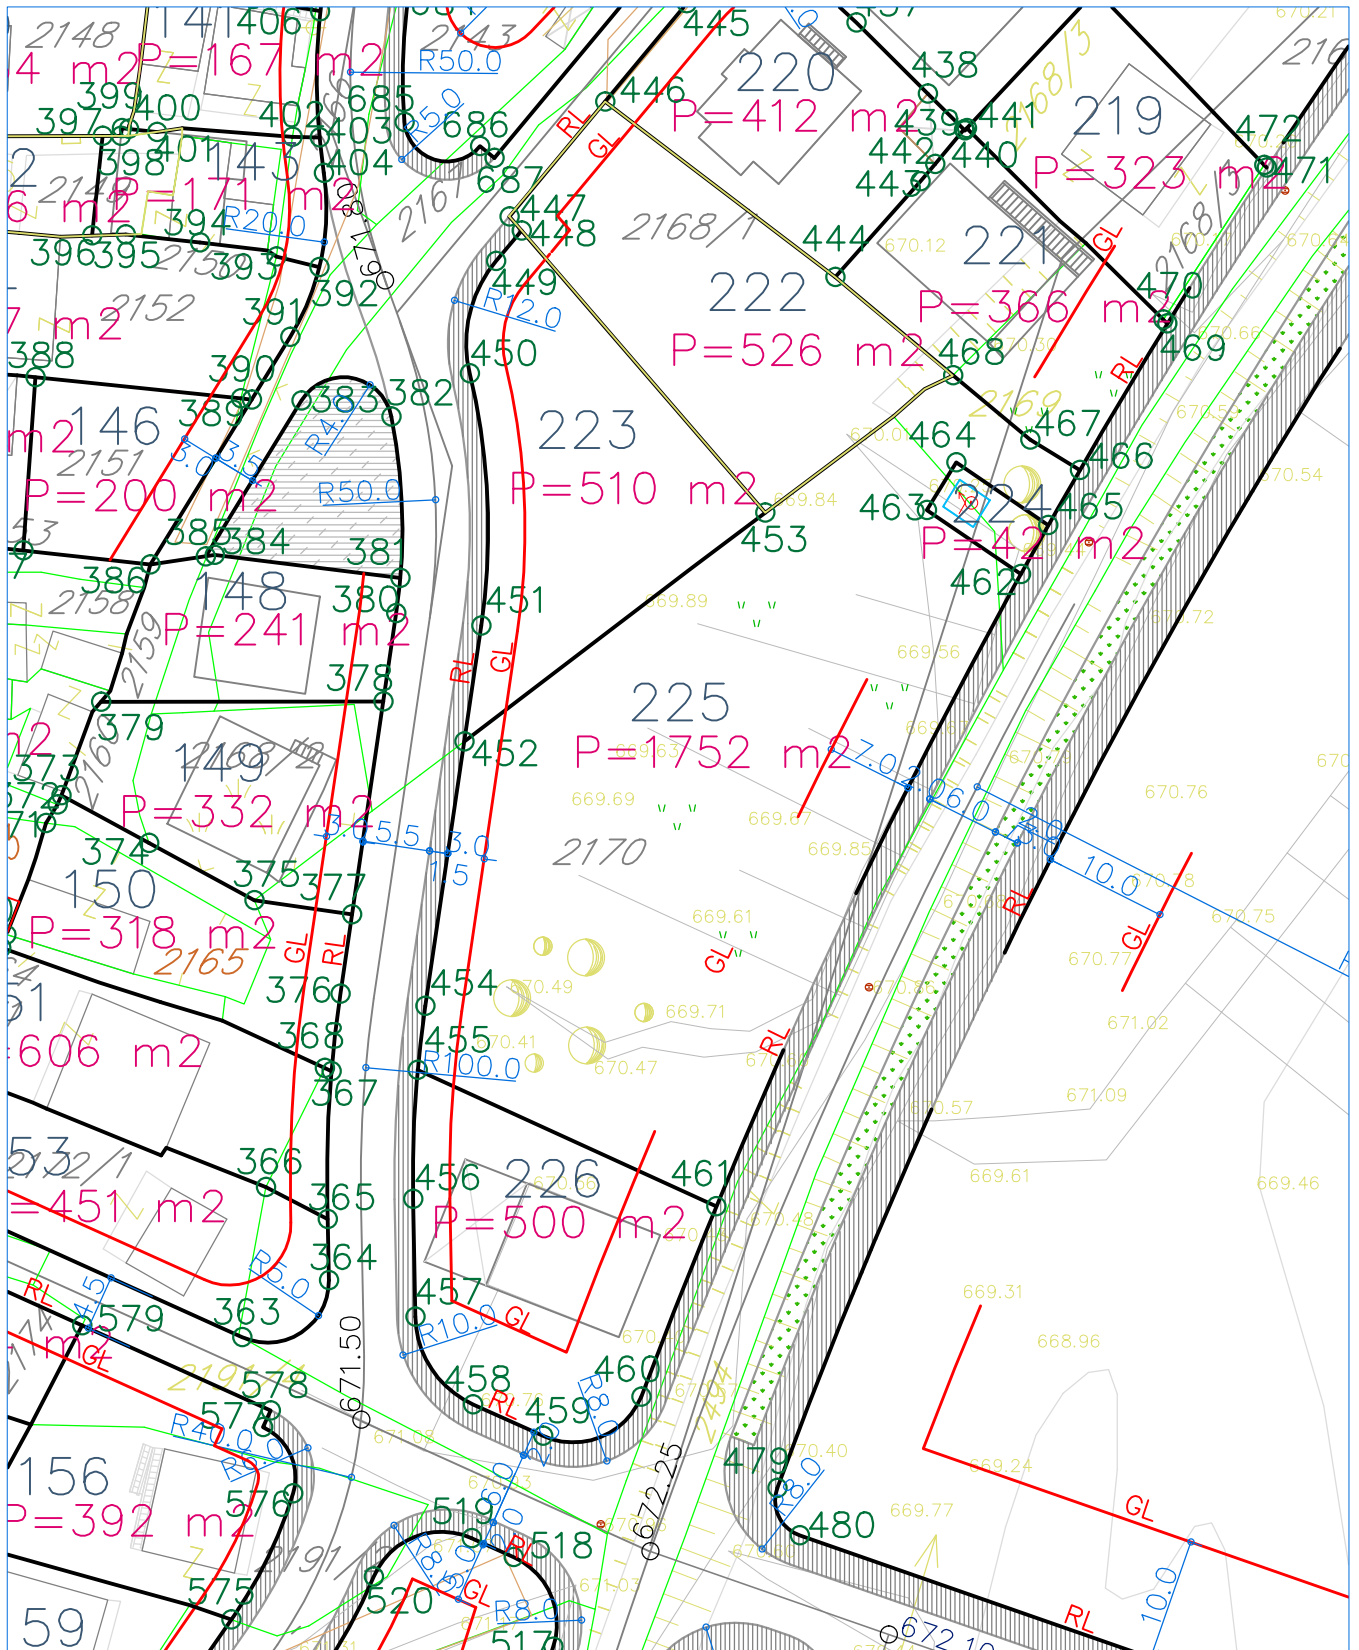


UP 225


452 7408447.96 4744677.33  
453 7408472.52 4744695.98  
454 7408444.79 4744655.73  
455 7408444.17 4744650.52  
461 7408468.53 4744639.39  
462 7408493.36 4744690.96

463 7408485.69 4744696.19  
464 7408488.09 4744700.07  
465 7408495.60 4744694.96  
466 7408498.17 4744699.46  
467 7408494.13 4744701.93  
468 7408487.84 4744707.18

**IZVOD IZ DUP-a "OBALSKO NASELJE", Berane**  
**(Sl.list.CG-opštinski propisi br.16/11)**  
**LOKACIJA: UP 225**  
**PRIOLOG :plan saobracaja**

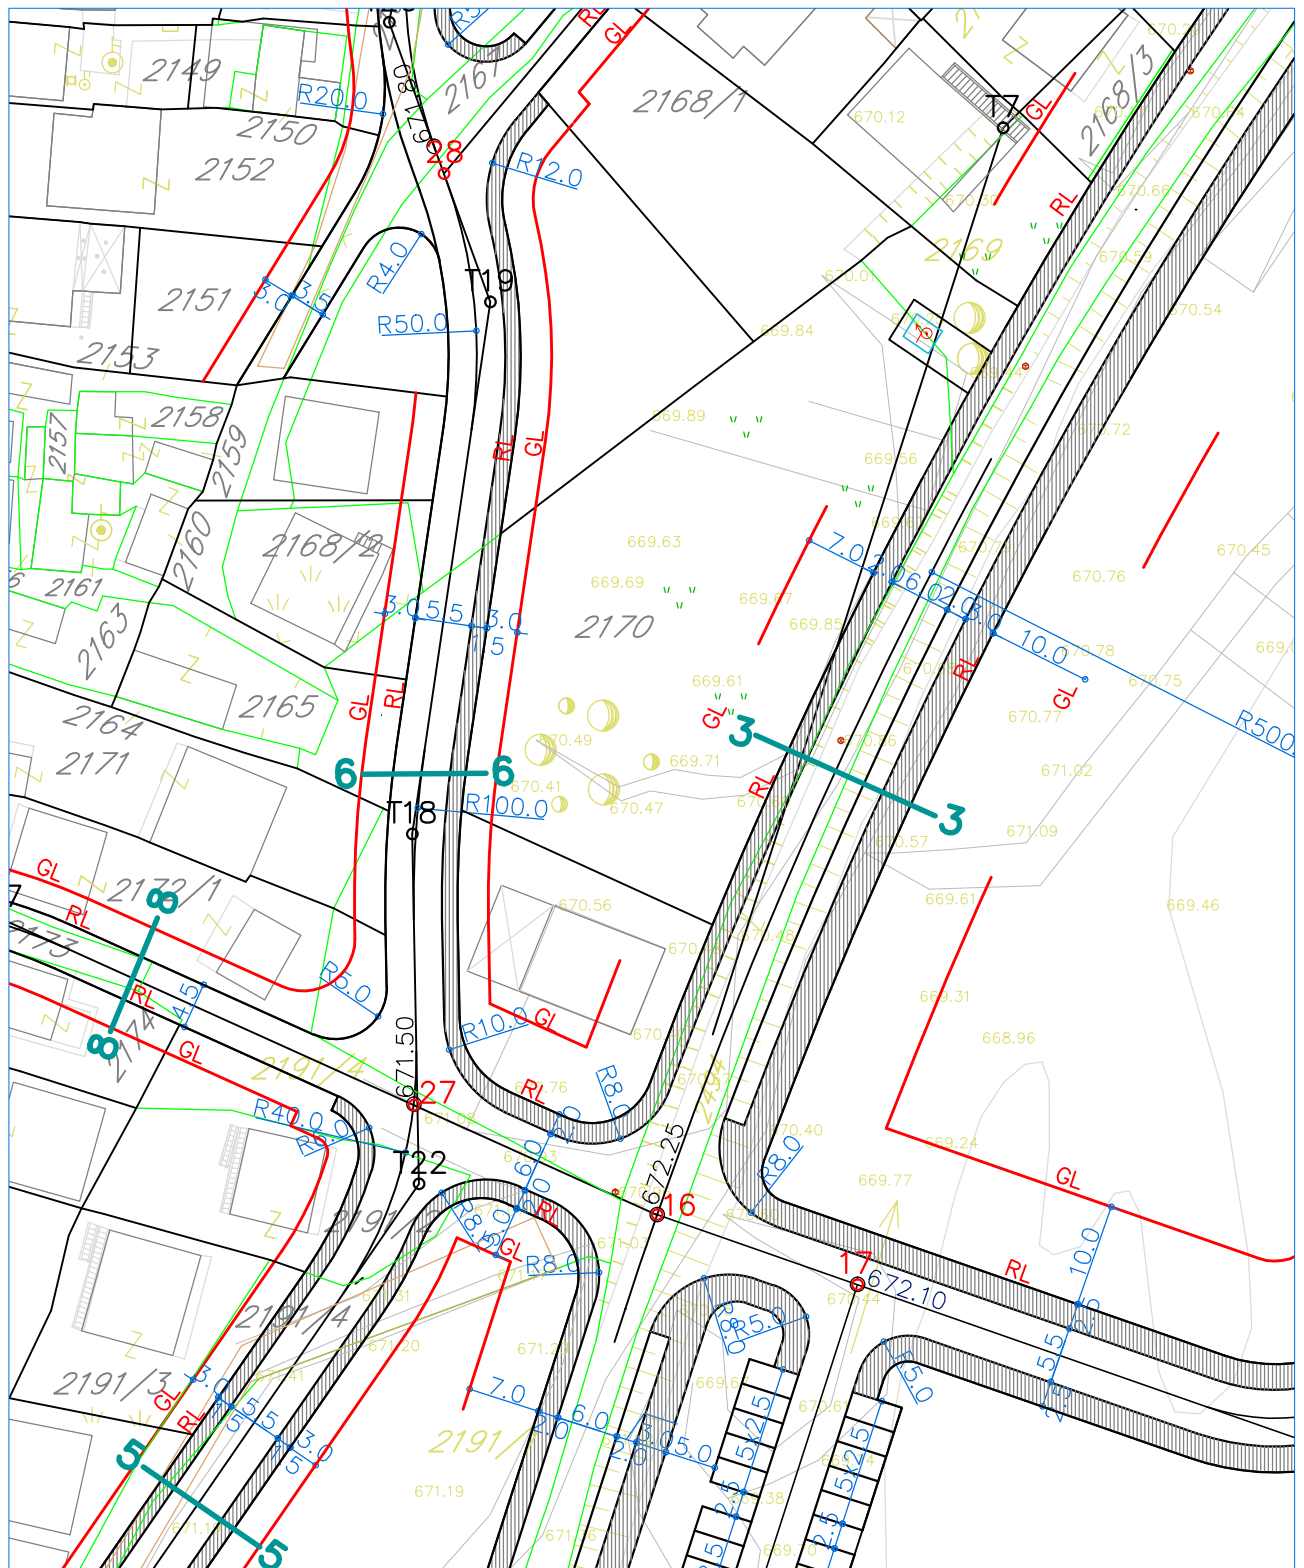

KARAKTERISTIČNI POPREČNI PROFILI 1:100

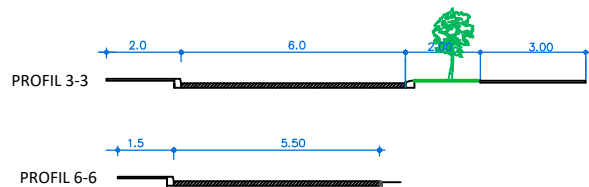

KOORDINATE  
TAČKA SAOBRAČAJNICA

15 7408544.77 4744758.76  
 16 7408463.15 4744611.25  
 27 7408439.55 4744621.89  
 28 7408442.47 4744712.26

KOORDINATE  
TEJМЕНА SAOBRAČAJNICA

T6 7408533.39 4744586.72  
 T7 7408496.75 4744716.72  
 T17 7408399.20 4744640.09  
 T18 7408439.39 4744648.18  
 T19 7408446.97 4744699.80  
 T22 7408440.03 4744614.23